

## 143

mieszkanie	<b>2 pokoje z aneksem</b>
klatka	<b>B</b>
nr lokalu	<b>143</b>
piętro	<b>4</b>
kondygnacja	<b>5</b>
balkon / loggia	<b>- / 5.83m<sup>2</sup></b>

### oznaczenia pomieszczeń

<b>01</b> przedpokój	<b>4.15m<sup>2</sup></b>
<b>02</b> salon z aneksem	<b>22.75m<sup>2</sup></b>
<b>03</b> łazienka	<b>4.32m<sup>2</sup></b>
<b>04</b> pokój	<b>11.13m<sup>2</sup></b>

**pow. użytkowa** **42.35 m<sup>2</sup>**


powierzchnia pod ściankami nadającymi się do demontażu 1.55 m<sup>2</sup>

**powierzchnia lokalu** **43.90 m<sup>2</sup>**

Powierzchnia lokalu obejmuje: (1) powierzchnię użytkową lokalu wyliczoną zgodnie z normą PN-ISO 9836:2015-12 oraz (2) powierzchnię elementów nadających się do demontażu. Szczegółowe zasady ustalenia powierzchni lokalu po jego wybudowaniu określa umowa deweloperska. Karta katalogowa jest załącznikiem do umowy deweloperskiej. Powierzchnia lokalu może ulec zmianom w przypadkach określonych umową deweloperską. Aranżacja ma charakter przykładowy, umeblowanie nie stanowi wyposażenia lokalu

**PROFBUD**

biuro@profbud.info  
tel. 605 606 606

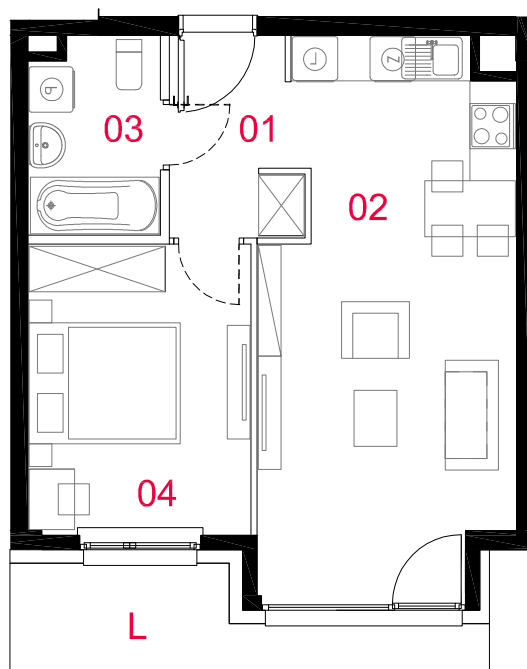

skala 1: 100

□ ściany działowe nadające się do demontażu  
■ konstrukcja i szachty instalacyjne



Rok założenia 1958  
ROBOTNICZA SPÓŁDZIELNIA  
MIESZKANIOWA "URSUS"  
02-485 Warszawa, ul. gen. K. Sosnkowskiego 11