


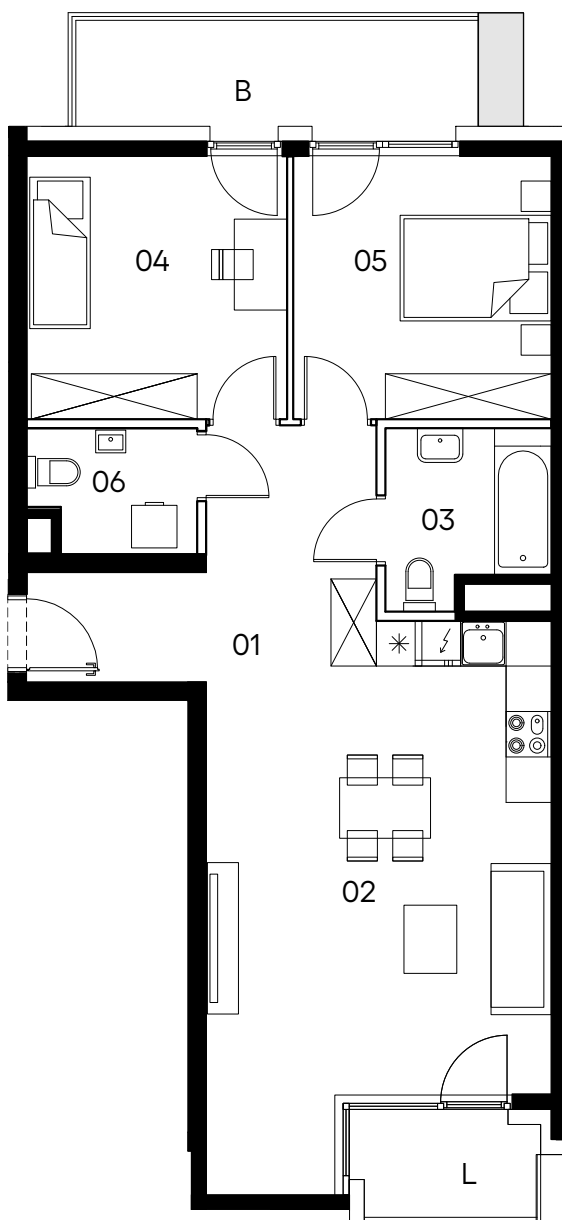

skala 1:100




Mieszkanie 021

3 pokoje z aneksem

klatka	A
nr lokalu	021
piętro	2
kondygnacja	3
balkon	7.79 m ²
loggia	2.87 m ²

oznaczenia pomieszczeń

01.	przedpokój	10.53 m ²
02.	salon z aneksem	29.22 m ²
03.	łazienka	4.56 m ²
04.	pokój	11.80 m ²
05.	pokój	11.68 m ²
06.	wc	3.40 m ²

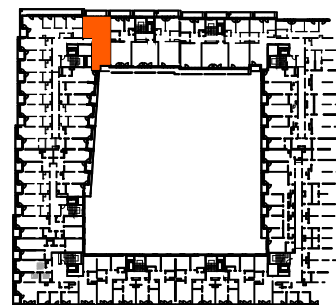

Budynek A

pow. użytkowa 71.19 m²

□ ściany działowe nadające się do demontażu
■ konstrukcja i szachty instalacyjne

Powierzchnia użytkowa lokalu wyliczona zgodnie z normą PN-ISO 9836:2022-07. Szczegółowe zasady ustalenia powierzchni lokalu po jego wybudowaniu określa umowa deweloperska. Karta katalogowa jest załącznikiem do umowy deweloperskiej. Powierzchnia oraz wymiary lokalu mogą ulec zmianom w przypadkach określonych umową deweloperską. Aranżacja ma charakter przykładowy, umeblowanie nie stanowi wyposażenia lokalu.