


# OSIEDLE PRIMO

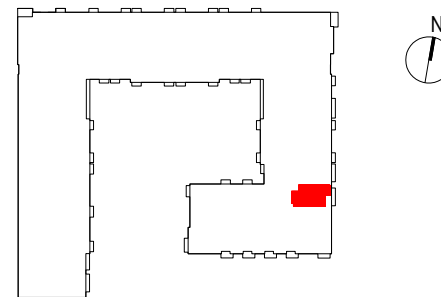

## D282


mieszkanie	2 pokoje z aneksem
klatka	D
nr lokalu	282
kondygnacja	3
piętro	2
balkon	6,38 m <sup>2</sup>

### oznaczenie pomieszczeń

01	przedpokój	6,16 m <sup>2</sup>
02	pokój dzienny + aneks kuchenny	19,02 m <sup>2</sup>
03	pokój	13,13 m <sup>2</sup>
04	łazienka	4,21 m <sup>2</sup>
05	garderoba	3,54 m <sup>2</sup>

suma pow. użytkowej **46,06 m<sup>2</sup>**

Powierzchnia użytkowa liczona wg normy PN-ISO 9836:2015-12. Szczegółowe zasady ustalania powierzchni lokalu po jego wybudowaniu określa umowa. Powierzchnia lokalu może ulec zmianom w przypadkach określonych umową. Aranżacja ma charakter przykładowy, umeblowanie nie stanowi wyposażenia lokalu.

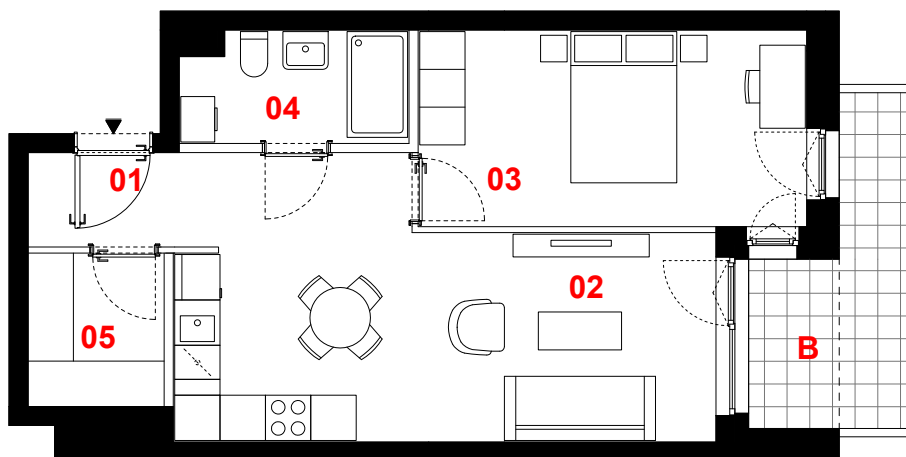

0 1m 2m 3m



skala 1:100

— ściany działowe  
— konstrukcja i szachty instalacyjne

**PROFBUD**

JA2PLUS PRACOWNIA ARCHYTEKTONICZNA

biuro@profbud.info  
tel. 605 606 606