


OSIEDLE GOSLOVE

Budynek A

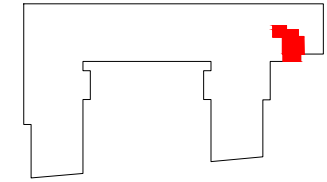

E107

mieszkanie	1 pokój
	z aneksem
budynek	A
nr klatki	E
piętro	4
kondygnacja	5
balkon	8.62 m²


oznaczenie pomieszczeń

01	hol	5.75 m²
02	pokój+aneks kuch.	25.07 m²
03	łazienka	4.76 m²




suma pow.uż. **35.58 m²**

powierzchnia pod
ściankami nadającymi się
do demontażu 0.32 m²

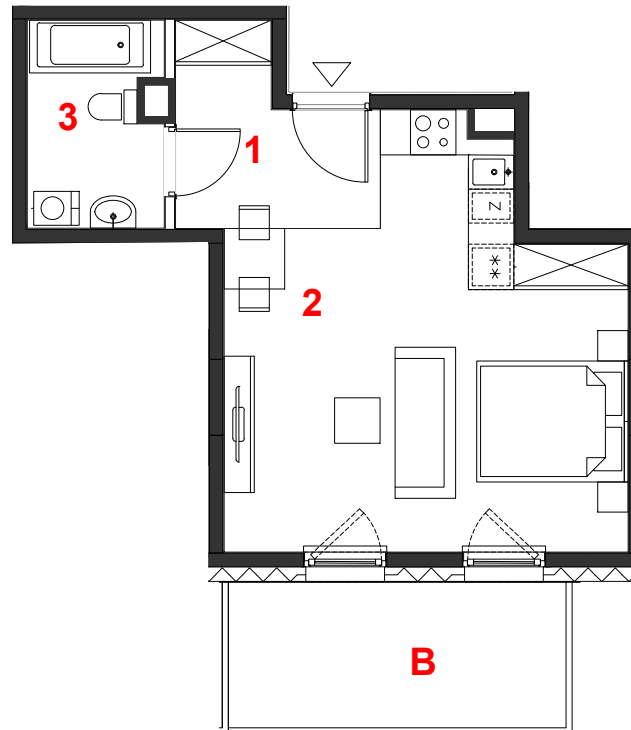pow. lokalu **35.90 m²**



skala 1:100

 miejscowe obniżenie sufitu
 ściany działowe
 konstrukcja i szachty instalacyjne

PROFBUD

biuro@profbud.info
tel. 605 606 606

ARCHITEKCI DAWIDCZYK & PARTNERZY
Okęcie 18/40 03-710 Warszawa
www.iadp.pl poczta@iadp.pl
tel.48227861389



Powierzchnia lokalu (wg projektu) obejmuje: (1) określenie (projektowanej) powierzchni użytkowej wg normy PN-ISO 9836:2015-12 oraz (2) powierzchnię elementów nadających się do demontażu. Szczegółowe zasady ustalenia powierzchni lokalu po jego wybudowaniu określa umowa. Powierzchnia lokalu może ulec zmianom w przypadkach określonych umową. Aranżacja ma charakter przykładowy, umeblowanie nie stanowi wyposażenia lokalu.