



MOCHA TOWER

SIĘGAJ WYŻEJ

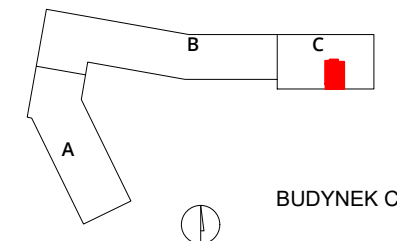

numer **249**

mieszkanie 2 pokoje z aneksem
budynek C
klatka G
kondygnacja 10
piętro 09

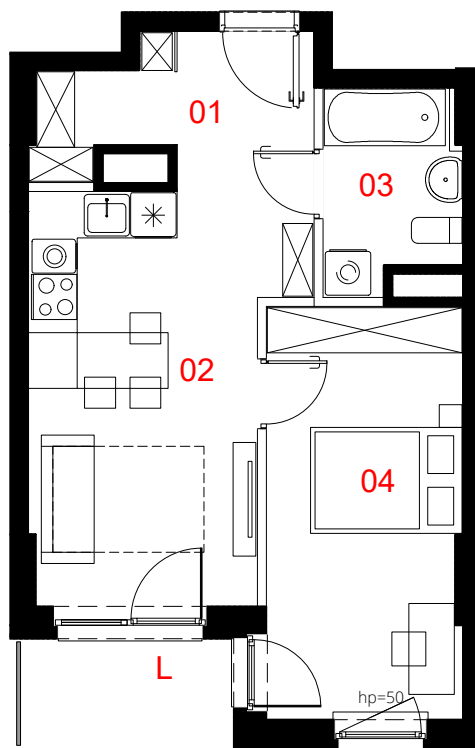

01	przedpokój	7.66	m ²
02	salon z aneksem	15.86	m ²
03	łazienka	4.39	m ²
04	pokój	13.84	m ²

pow. użytkowa **41.75 m²**

L	loggia	3.9	m ²
---	--------	-----	----------------

0 50 100 200 300cm

skala 1:100

Powierzchnia lokalu (wg projektu) obejmuje: określenie (projektowanej) powierzchni użytkowej wg normy PN-ISO 9836:2022-07. Szczegółowe zasady ustalenia powierzchni lokalu po jego wybudowaniu określa umowa. Powierzchnia lokalu może ulec zmianom w przypadkach określonych umową. Aranżacja ma charakter przykładowy, umeblowanie nie stanowi wyposażenia lokalu.

-  konstrukcja i szachty instalacyjne
-  ściany działowe
-  miejscowe obniżenie sufitu

PROFBUD

biuro@profbud.info
tel. 605 606 606