


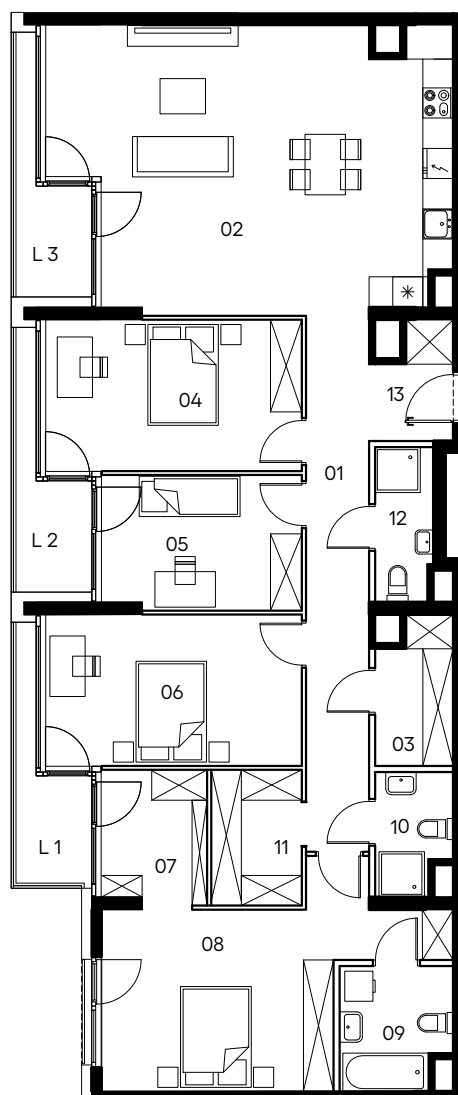

skala 1:150


Mieszkanie 157

5 pokoi z aneksem

klatka	F
nr lokalu	157
piętro	2
kondygnacja	3
loggia 1	4.74 m ²
loggia 2	4.78 m ²
loggia 3	4.78 m ²

oznaczenia pomieszczeń

01.	przedpokój	12.97 m ²
02.	salon z aneksem	41.78 m ²
03.	garderoba	4.09 m ²
04.	pokój	14.97 m ²
05.	pokój	10.34 m ²
06.	pokój	14.97 m ²
07.	garderoba	5.34 m ²
08.	pokój	19.88 m ²
09.	łazienka	5.07 m ²
10.	łazienka	3.36 m ²
11.	garderoba	4.71 m ²
12.	łazienka	3.81 m ²
13.	przedsionek	3.29 m ²

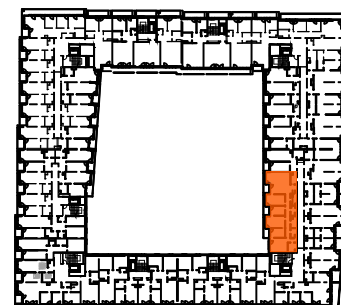

Budynek A

pow. użytkowa 144.58 m²

□ ściany działowe nadające się do demontażu
■ konstrukcja i szachty instalacyjne

Powierzchnia użytkowa lokalu wyliczona zgodnie z normą PN-ISO 9836:2022-07. Szczegółowe zasady ustalenia powierzchni lokalu po jego wybudowaniu określa umowa deweloperska. Karta katalogowa jest załącznikiem do umowy deweloperskiej. Powierzchnia oraz wymiary lokalu mogą ulec zmianom w przypadkach określonych umową deweloperską. Aranżacja ma charakter przykładowy, umeblowanie nie stanowi wyposażenia lokalu.

PROFBUD biuro@profbud.info
tel. 605 606 606

PARIS 2024