

050

mieszkanie

**3 pokoje
z aneksem**

klatka

A

nr lokalu

050

piętro

5

kondygnacja


6

balkon / loggia

- / -

taras

45.45m²

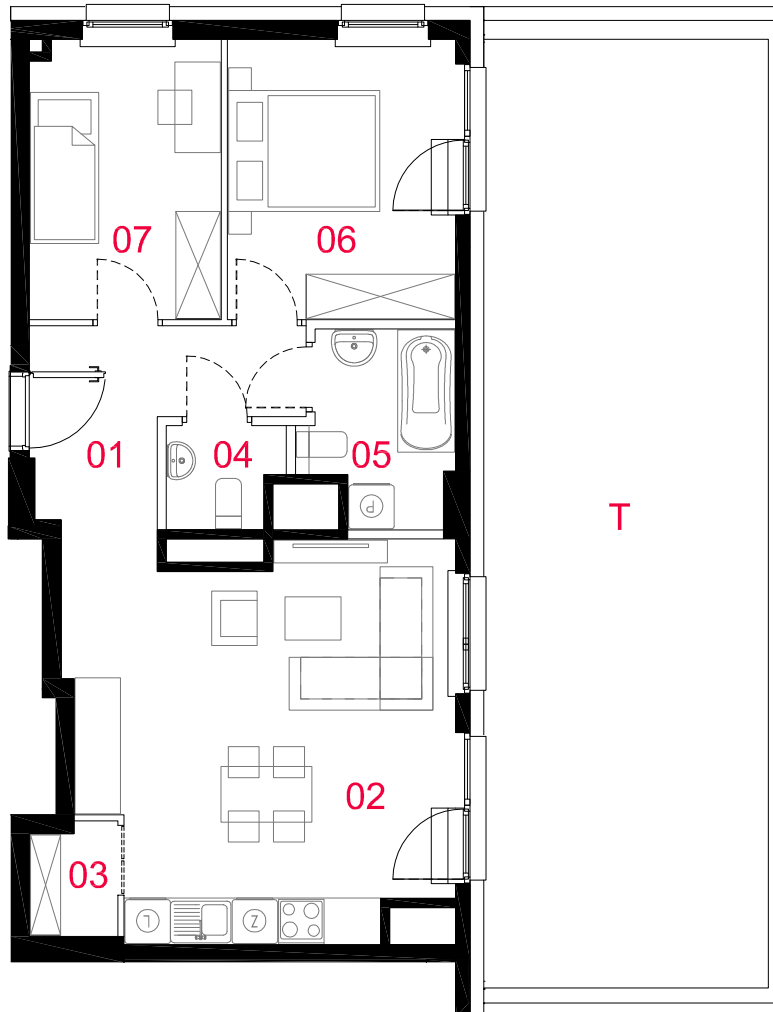

oznaczenia pomieszczeń

01 przedpokój	8.32m ²
02 salon z aneksem	23.14m ²
03 spiżarnia	1.60m ²
04 wc	1.88m ²
05 łazienka	4.53m ²
06 pokój	10.99m ²
07 pokój	9.15m ²

pow. użytkowa 59.61m²

powierzchnia pod
ściankami nadającymi
się do demontażu

2.31m²

powierzchnia lokalu 61.92m²

Powierzchnia lokalu obejmuje: (1) powierzchnię użytkową lokalu wyliczoną zgodnie z normą PN-ISO 9836:2015-12 oraz (2) powierzchnię elementów nadających się do demontażu. Szczegółowe zasady ustalenia powierzchni lokalu po jego wybudowaniu określa umowa deweloperska. Karta katalogowa jest załącznikiem do umowy deweloperskiej. Powierzchnia lokalu może ulec zmianom w przypadkach określonych umową deweloperską. Aranżacja ma charakter przykładowy, umebłowanie nie stanowi wyposażenia lokalu



skala 1: 100

□ ściany działowe nadające się do demontażu
■ konstrukcja i szachty instalacyjne