


MOCHA TOWER


SIĘGAJ WYŻEJ

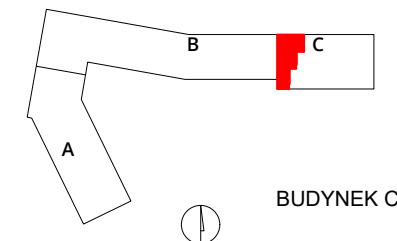

BUDYNEK C

numer **246**

mieszkanie 4 pokoje z aneksem
budynek C
klatka G
kondygnacja 10
piętro 09

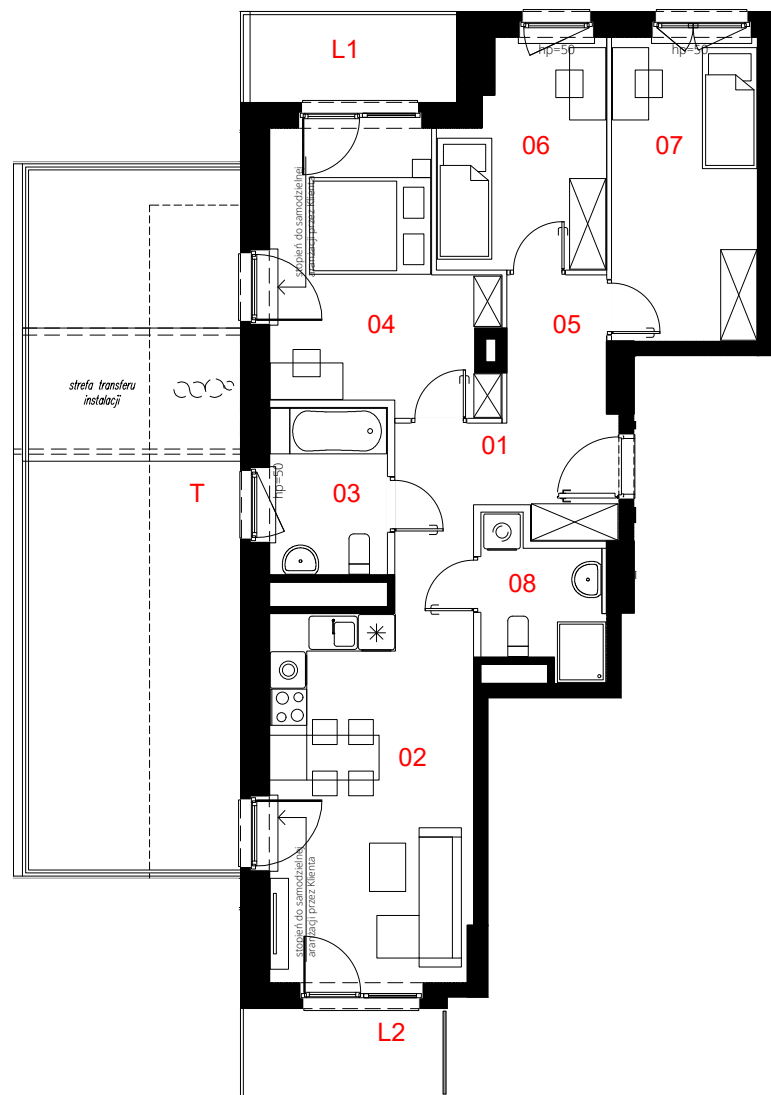

01	przedpokój	8.20 m ²
02	salon z aneksem	20.21 m ²
03	łazienka	5.26 m ²
04	pokój	14.39 m ²
05	korytarz	3.84 m ²
06	pokój	9.29 m ²
07	pokój	11.93 m ²
08	łazienka	4.30 m ²

pow. użytkowa **77.42 m²**

L1	loggia	4.9 m ²
L2	loggia	4.5 m ²
T	taras	40.5 m ²

0 50 100 200 300cm

skala 1:125

Powierzchnia lokalu (wg projektu) obejmuje: określenie (projektowanej) powierzchni użytkowej wg normy PN-ISO 9836:2022-07. Szczegółowe zasady ustalenia powierzchni lokalu po jego wybudowaniu określa umowa. Powierzchnia lokalu może ulec zmianom w przypadkach określonych umową. Aranżacja ma charakter przykładowy, umeblowanie nie stanowi wyposażenia lokalu.

- konstrukcja i szachty instalacyjne
- ściany działowe
- miejsce obniżenie sufitu

PROFBUD

biuro@profbud.info
tel. 605 606 606