


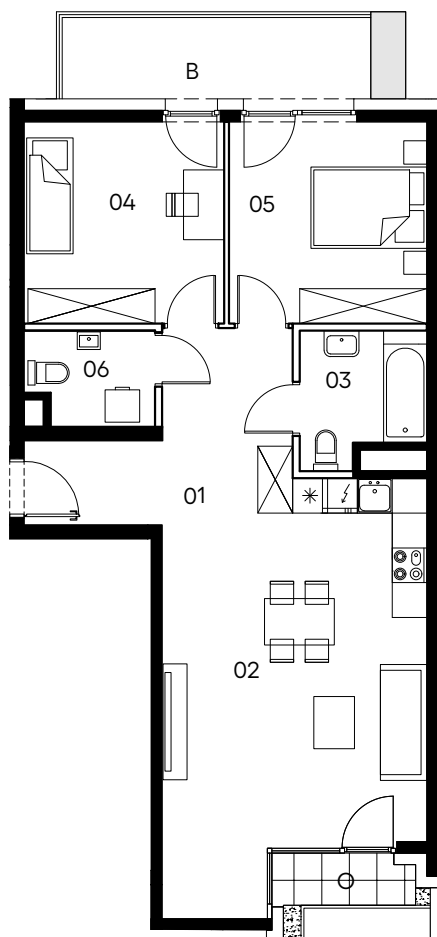

skala 1:125

Mieszkanie 010


3 pokoje z aneksem

klatka	A
nr lokalu	010
piętro	1
kondygnacja	2

balkon	7.79 m ²
ogródek	3.72 m ²

oznaczenia pomieszczeń

01.	przedpokój	10.40 m ²
02.	salon z aneksem	29.12 m ²
03.	łazienka	4.56 m ²
04.	pokój	11.77 m ²
05.	pokój	11.66 m ²
06.	wc	3.31 m ²

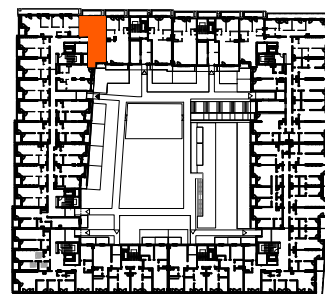

Budynek A

pow. użytkowa 70.82 m²

ściany działowe nadające się do demontażu
konstrukcja i szachty instalacyjne

Powierzchnia użytkowa lokalu wyliczona zgodnie z normą PN-ISO 9836:2022-07. Szczegółowe zasady ustalenia powierzchni lokalu po jego wybudowaniu określa umowa deweloperska. Karta katalogowa jest załącznikiem do umowy deweloperskiej. Powierzchnia oraz wymiary lokalu mogą ulec zmianom w przypadkach określonych umową deweloperską. Aranżacja ma charakter przykładowy,umeblowanie nie stanowi wyposażenia lokalu.

PROFBUD biuro@profbud.info
tel. 605 606 606

PARIS 2024