


MOCHA TOWER

SIĘGAJ WYŻEJ

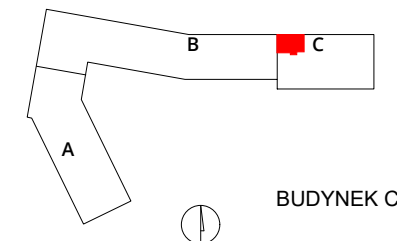


BUDYNEK C

numer

277

mieszkanie 2 pokoje z aneksem
budynek C
klatka G
kondygnacja 14
piętro 13

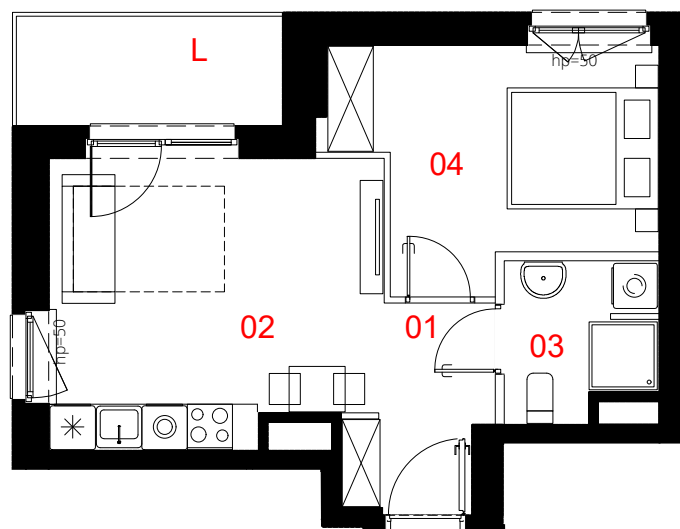

01	przedpokój	4.37	m ²
02	salon z aneksem	16.03	m ²
03	łazienka	3.84	m ²
04	pokój	11.59	m ²

pow. użytkowa **35.93 m²**

L loggia **4.86 m²**

0 50 100 200 300cm

skala 1:100

Powierzchnia lokalu (wg projektu) obejmuje: określenie (projektowanej) powierzchni użytkowej wg normy PN-ISO 9836:2022-07. Szczegółowe zasady ustalenia powierzchni lokalu po jego wybudowaniu określa umowa. Powierzchnia lokalu może ulec zmianom w przypadkach określonych umową. Aranżacja ma charakter przykładowy, umeblowanie nie stanowi wyposażenia lokalu.

konstrukcja i szachty instalacyjne
ściany działowe
miejscowe obniżenie sufitu

PROFBUD

biuro@profbud.info
tel. 605 606 606