


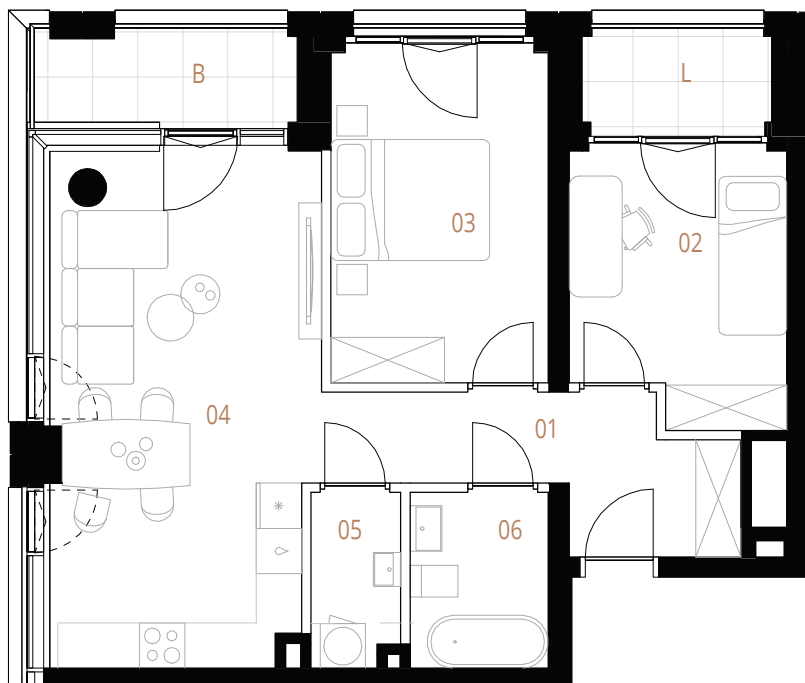


skala 1:100



- ściany działowe
■ konstrukcja i szachty instalacyjne

Plan inwestycji

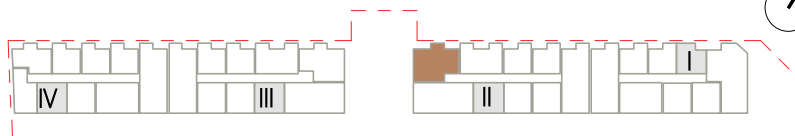

Budynek 1 - cz. B

Budynek 1 - cz. A

Powierzchnie liczone wg PN-ISO 9836/2015. Karta katalogowa jest załącznikiem do umowy.
UWAGA: Wymiary oraz instalacje wyrysowano na podstawie projektu wykonawczego. Mogą nastąpić nieznaczne zmiany zgodnie z postanowieniami umowy.

M

MURANO

ANIELEWICZA 15A

Mieszkanie 3-pokojowe 062

Budynek	1 cz. A
Kondygnacja	4
Nr. klatki	2
Piętro	3

1	Korytarz	8,18 m ²
2	Sypialnia 1	9,82 m ²
3	Sypialnia 2	12,54 m ²
4	Pokój dzienny z aneksem	22,43 m ²
5	Pralnia	2,65 m ²
6	Łazienka	4,24 m ²
	Balkon	4,14 m ²
	Loggia	3,10 m ²

Pow. użytkowa	59,86 m ²
---------------	----------------------