


OSIEDLE PRIMO

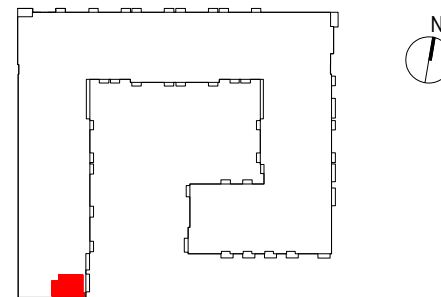

A032


mieszkanie	1 pokój z aneksem
klatka	A
nr lokalu	032
kondygnacja	3
piętro	2
balkon	5,55 m ²

oznaczenie pomieszczeń

01	przedpokój	4,88 m ²
02	pokój dzienny + aneks kuchenny	32,29 m ²
03	łazienka	4,05 m ²

suma pow. użytkowej **41,21 m²**

Powierzchnia użytkowa liczona wg normy PN-ISO 9836:2015-12. Szczegółowe zasady ustalania powierzchni lokalu po jego wybudowaniu określa umowa. Powierzchnia lokalu może ulec zmianom w przypadkach określonych umową. Aranżacja ma charakter przykładowy, umeblowanie nie stanowi wyposażenia lokalu.

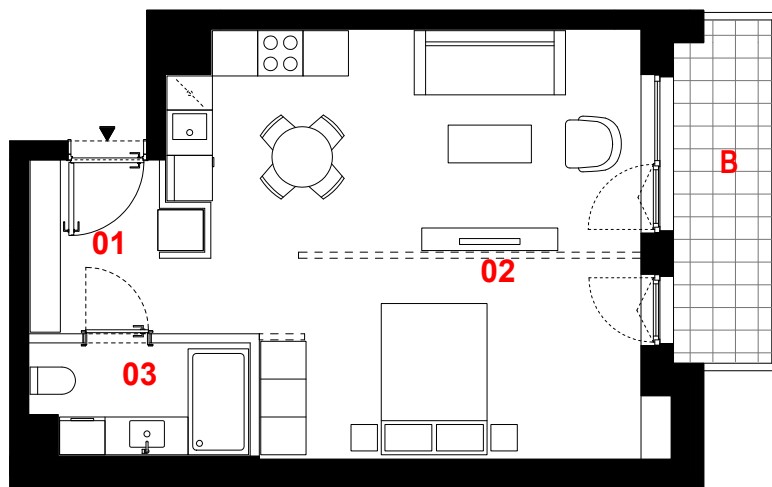

0 1m 2m 3m



skala 1:100

- propozycja aranżacji
- ściany działowe
- konstrukcja i szachty instalacyjne

PROFBUD

JA2PLUS PRACOWNIA ARCHYTEKTONICZNA

biuro@profbud.info
tel. 605 606 606