


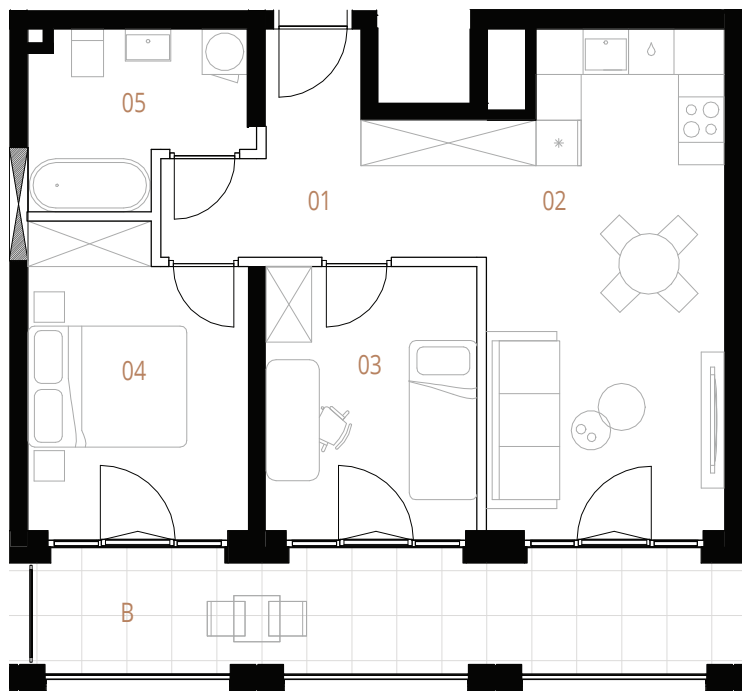


skala 1:100



- ściany działowe
■ konstrukcja i szachty instalacyjne

Plan inwestycji

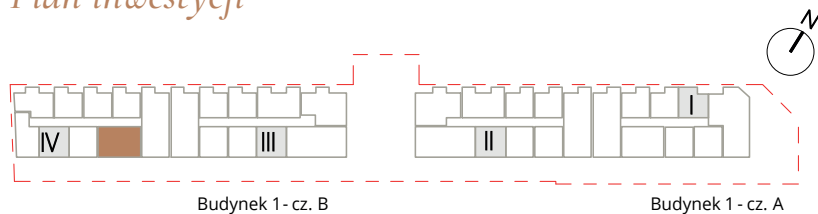

Budynek 1 - cz. B

Budynek 1 - cz. A

Powierzchnie liczone wg PN-ISO 9836/2015. Karta katalogowa jest załącznikiem do umowy.
UWAGA: Wymiary oraz instalacje wyrysowano na podstawie projektu wykonawczego. Mogą nastąpić nieznaczne zmiany zgodnie z postanowieniami umowy.

M

MURANO

ANIELEWICZA 15A

Mieszkanie 2-pokojowe I68

Budynek	1 cz. B
Kondygnacja	4
Nr. klatki	4
Piętro	3

1	Korytarz	8,59 m ²
2	Pokój dzienny z aneksem	20,03 m ²
3	Sypialnia 1	9,72 m ²
4	Sypialnia 2	11,10 m ²
5	Łazienka	5,88 m ²
	Balkon	13,70 m ²

Pow. użytkowa 55,32 m²