


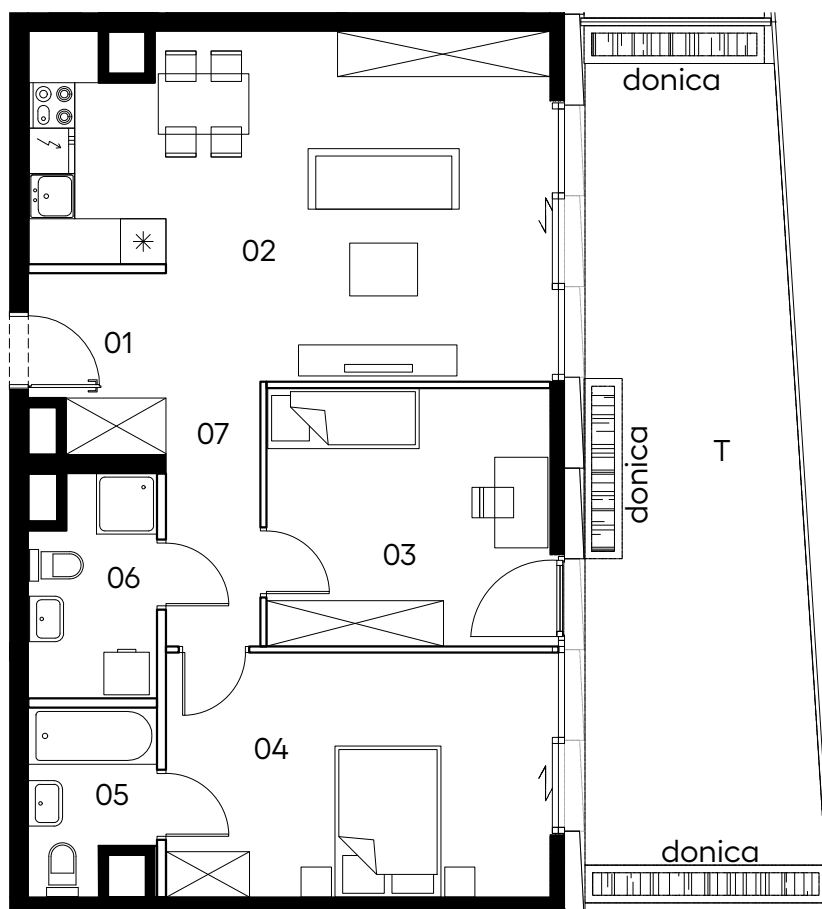

skala 1:100


Mieszkanie 249

3 pokoje z aneksem

klatka	A
nr lokalu	249
piętro	6
kondygnacja	7
taras	30.12 m ²

oznaczenia pomieszczeń

01.	przedpokój	3.94 m ²
02.	salon z aneksem	28.33 m ²
03.	pokój	12.61 m ²
04.	sypialnia	16.22 m ²
05.	łazienka	3.62 m ²
06.	łazienka	4.54 m ²
07.	korytarz	4.26 m ²

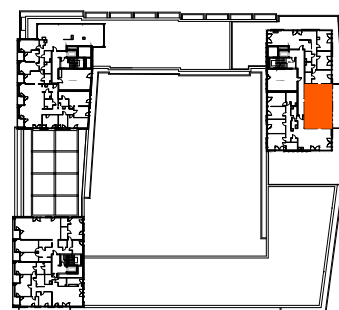

Budynek A

pow. użytkowa 73.52m²

↔ okno przesuwne
T tarasy

□ ściany działowe nadające się do demontażu
■ konstrukcja i szachty instalacyjne

Powierzchnia użytkowa lokalu wyliczona zgodnie z normą PN-ISO 9836:2022-07. Szczegółowe zasady ustalenia powierzchni lokalu po jego wybudowaniu określa umowa deweloperska. Karta katalogowa jest załącznikiem do umowy deweloperskiej. Powierzchnia oraz wymiary lokalu mogą ulec zmianom w przypadkach określonych umową deweloperską. Aranżacja ma charakter przykładowy, umeblowanie nie stanowi wyposażenia lokalu.