


MOCHA TOWER

SIĘGAJ WYŻEJ

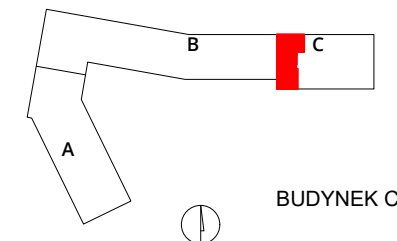


BUDYNEK C

numer

371

mieszkanie 5 pokoje z aneksem
budynek C
klatka G
kondygnacja 26
piętro 25

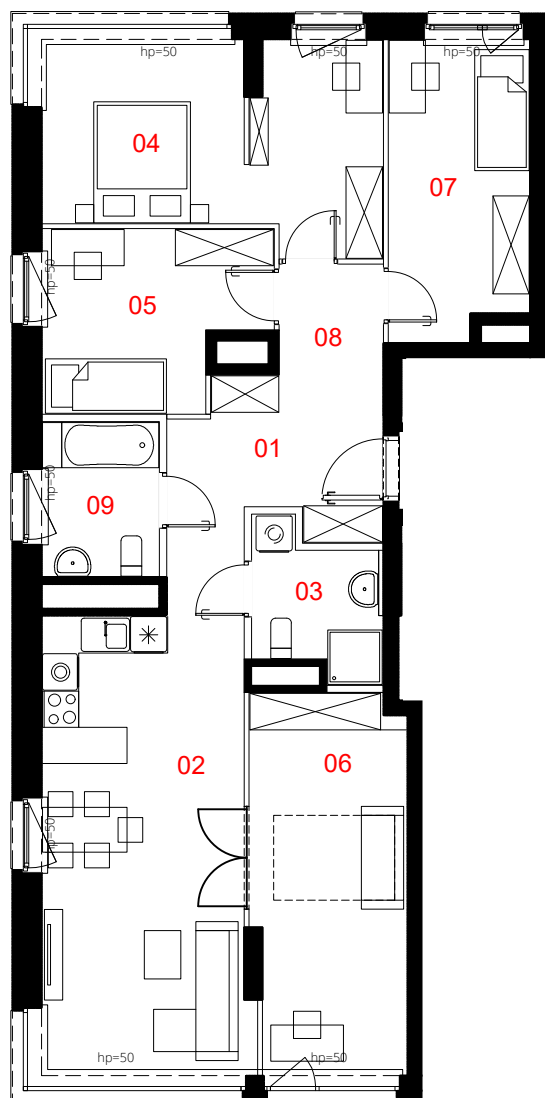

01	przedpokój	8.11	m ²
02	salon z aneksem	25.40	m ²
03	łazienka	4.53	m ²
04	pokój	17.50	m ²
05	pokój	10.03	m ²
06	pokój	15.62	m ²
07	pokój	11.07	m ²
08	korytarz	5.17	m ²
09	łazienka	4.88	m ²

pow. użytkowa **102.31 m²**

0 50 100 200 300cm

skala 1:125

Powierzchnia lokalu (wg projektu) obejmuje: określenie (projektowanej) powierzchni użytkowej wg normy PN-ISO 9836:2022-07. Szczegółowe zasady ustalenia powierzchni lokalu po jego wybudowaniu określa umowa. Powierzchnia lokalu może ulec zmianom w przypadkach określonych umową. Aranżacja ma charakter przykładowy, umeblowanie nie stanowi wyposażenia lokalu.

- konstrukcja i szachty instalacyjne
- ściany działowe
- miejscowe obniżenie sufitu

