


OSIEDLE PRIMO

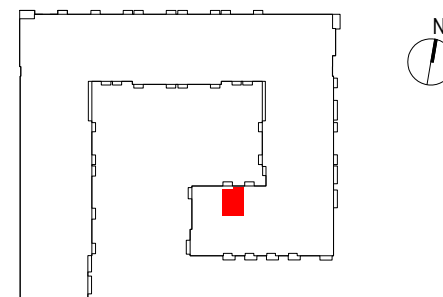

D306


mieszkanie	1 pokój z aneksem
klatka	D
nr lokalu	306
kondygnacja	4
piętro	3
balkon	3,51 m ²

oznaczenie pomieszczeń

01	przedpokój	2,85 m ²
02	pokój dzienny + aneks kuchenny	29,89 m ²
03	łazienka	4,08 m ²

suma pow. użytkowej **36,82 m²**


 

Powierzchnia użytkowa liczona wg normy PN-ISO 9836:2015-12. Szczegółowe zasady ustalania powierzchni lokalu po jego wybudowaniu określa umowa. Powierzchnia lokalu może ulec zmianom w przypadkach określonych umową. Aranżacja ma charakter przykładowy, umeblowanie nie stanowi wyposażenia lokalu.

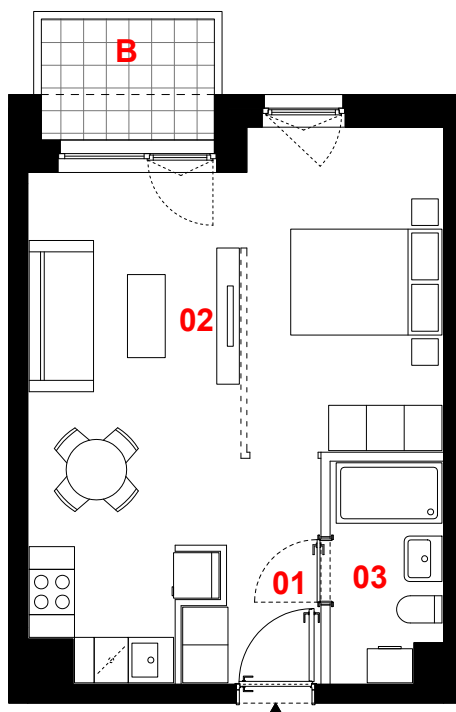

0 1m 2m 3m



skala 1:100

-  propozycja aranżacji
-  ściany działowe
-  konstrukcja i szachty instalacyjne

PROFBUD

biuro@profbud.info
tel. 605 606 606

JA2PLUS PRACOWNIA ARCHYTEKTONICZNA