


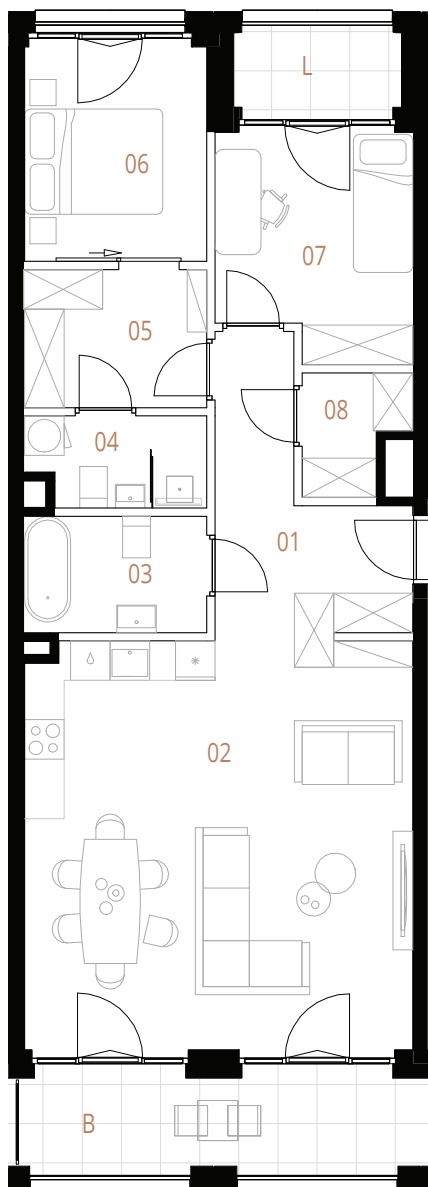


skala 1:100



- ściany działowe
- konstrukcja i szachty instalacyjne

Plan inwestycji

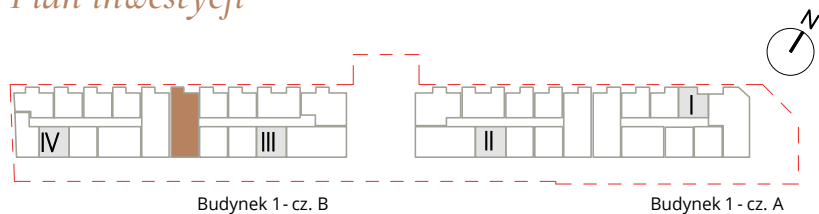

Powierzchnie liczone wg PN-ISO 9836/2015. Karta katalogowa jest załącznikiem do umowy.
UWAGA: Wymiary oraz instalacje wyrysowano na podstawie projektu wykonawczego. Mogą nastąpić nieznaczne zmiany zgodnie z postanowieniami umowy.

Mieszkanie 3-pokojowe 097

Budynek	1 cz. B
Kondygnacja	2
Nr. klatki	3
Piętro	1

1	Korytarz	9,21 m ²
2	Pokój dzienny z aneksem	36,49 m ²
3	Łazienka	4,90 m ²
4	Łazienka master	3,60 m ²
5	Garderoba master	5,82 m ²
6	Sypialnia master	9,03 m ²
7	Sypialnia	9,77 m ²
8	Garderoba	2,62 m ²

Balkon	9,13 m ²
Loggia	3,15 m ²

Pow. użytkowa	81,44 m ²
---------------	----------------------