


# MOCHA TOWER


## SIĘGAJ WYŻEJ

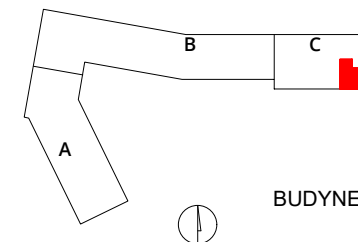

BUDYNEK C

numer **250**

mieszkanie 2 pokoje z aneksem  
 budynek C  
 klatka G  
 kondygnacja 10  
 piętro 09

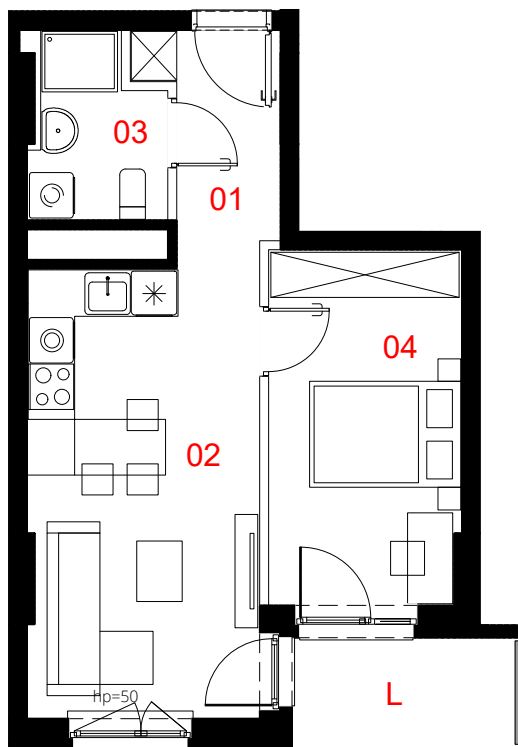


 

01	przedpokój	4.52 m <sup>2</sup>
02	salon z aneksem	17.90 m <sup>2</sup>
03	łazienka	3.77 m <sup>2</sup>
04	pokój	11.70 m <sup>2</sup>
	pow. użytkowa	<b>37.89 m<sup>2</sup></b>
L	loggia	4.1 m <sup>2</sup>

0 50 100 200 300cm

skala 1:100



Powierzchnia lokalu (wg projektu) obejmuje: określenie (projektowanej) powierzchni użytkowej wg normy PN-ISO 9836:2022-07. Szczegółowe zasady ustalenia powierzchni lokalu po jego wybudowaniu określa umowa. Powierzchnia lokalu może ulec zmianom w przypadkach określonych umową. Aranżacja ma charakter przykładowy, umeblowanie nie stanowi wyposażenia lokalu.

-  konstrukcja i szachty instalacyjne
-  ściany działowe
-  miejscowe obniżenie sufitu

**PROFBUD** biuro@profbud.info  
 tel. 605 606 606

LWS Architekci  
 enfstudio Ewa Nieścioruk Fido  
 Tomasz Japa  
 mail tj@enfstudio.com  
 tel. 504 035 531