





MIASTO POLSKICH  
MISTRZÓW OLIMPIJSKICH

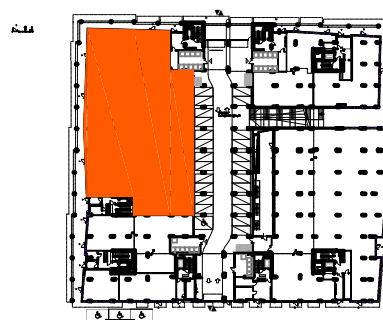

skala 1:300

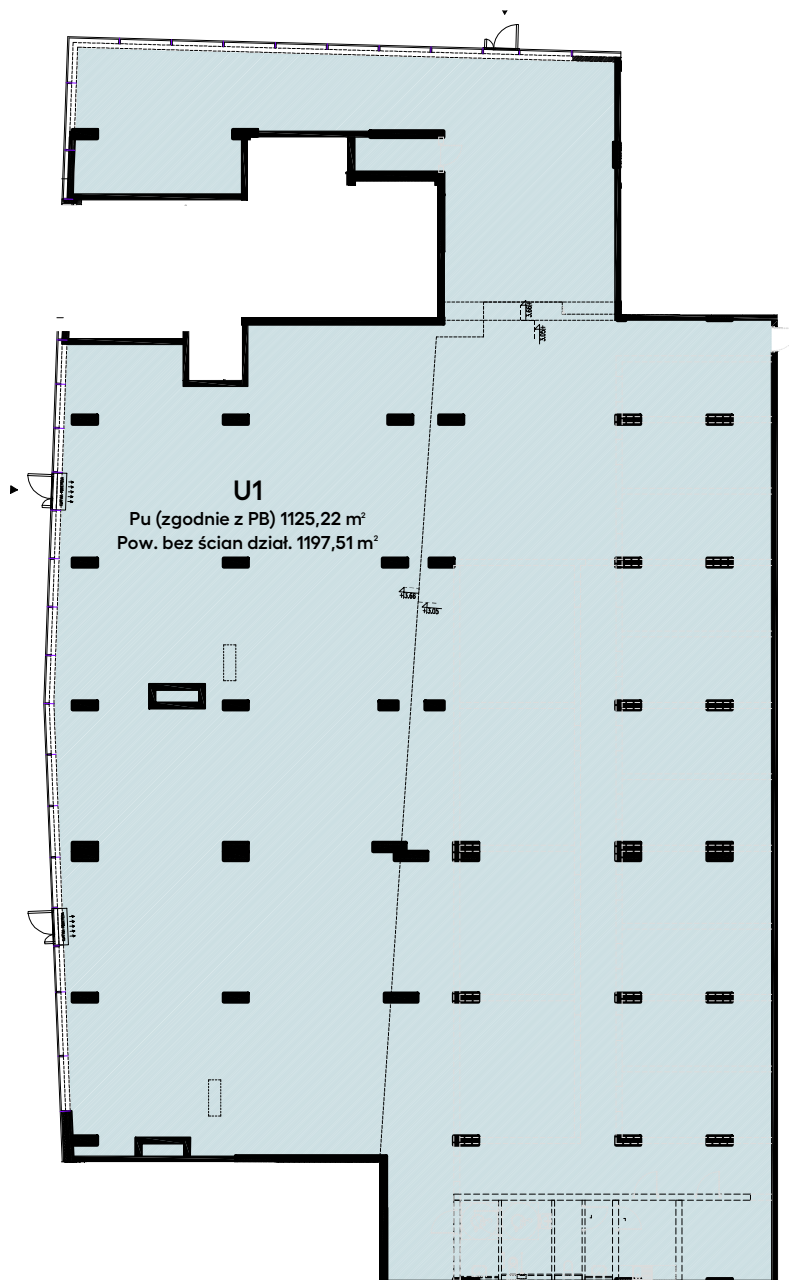

kondygnacja 1

**Budynek A**

## Lokal Usługowy U1

pow. użytkowa 1125,22 m<sup>2</sup>

pow. bez ścian działowych 1197,51m<sup>2</sup>

□ ściany działowe nadające się do demontażu  
■ konstrukcja i szachty instalacyjne

Powierzchnia użytkowa lokalu wyliczona zgodnie z normą PN-ISO 9836:2022-07. Szczegółowe zasady ustalenia powierzchni lokalu po jego wybudowaniu określa umowa deweloperska. Karta katalogowa jest załącznikiem do umowy deweloperskiej. Powierzchnia lokalu może ulec zmianom w przypadkach określonych umową deweloperską. Aranżacja ma charakter przykładowy, umeblowanie nie stanowi wyposażenia lokalu.

**PROFBUD** biuro@profbud.info  
tel. 605 606 606

**PARIS 2024**