


# MOCHA TOWER


## SIĘGAJ WYŻEJ

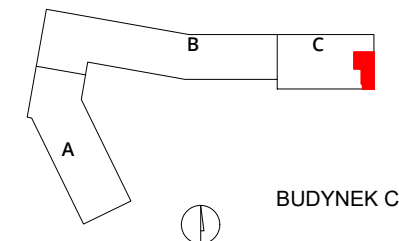

BUDYNEK C

numer **244**

mieszkanie 2 pokoje z aneksem  
budynek C  
klatka G  
kondygnacja 09  
piętro 08

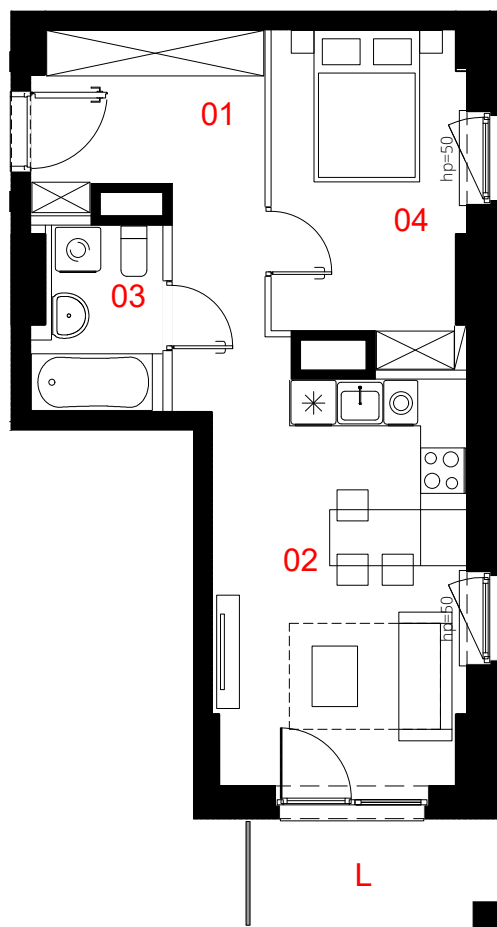

0 50 100 200 300cm

skala 1:100

|               |                 |       |                |
|---------------|-----------------|-------|----------------|
| 01            | przedpokój      | 10.14 | m <sup>2</sup> |
| 02            | salon z aneksem | 17.45 | m <sup>2</sup> |
| 03            | łazienka        | 3.78  | m <sup>2</sup> |
| 04            | pokój           | 10.48 | m <sup>2</sup> |
| pow. użytkowa |                 | 41.85 | m <sup>2</sup> |
| L             | loggia          | 4.5   | m <sup>2</sup> |

Powierzchnia lokalu (wg projektu) obejmuje: określenie (projektowanej) powierzchni użytkowej wg normy PN-ISO 9836:2022-07. Szczegółowe zasady ustalenia powierzchni lokalu po jego wybudowaniu określa umowa. Powierzchnia lokalu może ulec zmianom w przypadkach określonych umową. Aranżacja ma charakter przykładowy, umeblowanie nie stanowi wyposażenia lokalu.

- konstrukcja i szachty instalacyjne
- ściany działowe
- miejscowe obniżenie sufitu

**PROFBUD**

biuro@profbud.info  
tel. 605 606 606

