
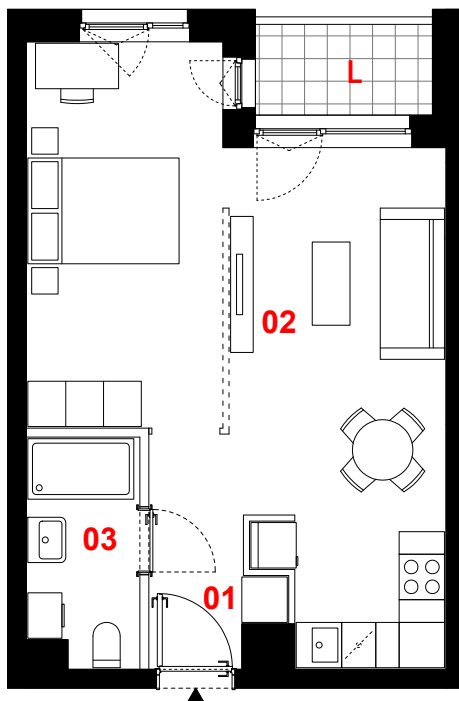


# OSIEDLE PRIMO

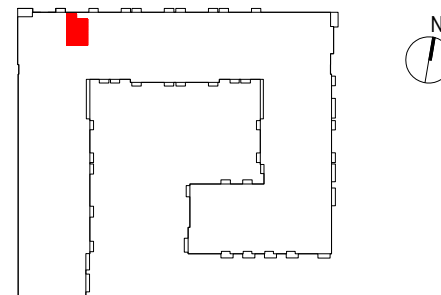

## B131

mieszkanie	1 pokój z aneksem
klatka	B
nr lokalu	131
kondygnacja	4
piętro	3
loggia	2,67 m <sup>2</sup>

### oznaczenie pomieszczeń

01	przedpokój	2,84 m <sup>2</sup>
02	pokój dzienny + aneks kuchenny	32,78 m <sup>2</sup>
03	łazienka	4,25 m <sup>2</sup>

suma pow. użytkowej **39,87 m<sup>2</sup>**

Powierzchnia użytkowa liczona wg normy PN-ISO 9836:2015-12. Szczegółowe zasady ustalania powierzchni lokalu po jego wybudowaniu określa umowa. Powierzchnia lokalu może ulec zmianom w przypadkach określonych umową. Aranżacja ma charakter przykładowy, umeblowanie nie stanowi wyposażenia lokalu.

0 1m 2m 3m



skala 1:100

- propozycja aranżacji
- ściany działowe
- konstrukcja i szachty instalacyjne

**PROFBUD**

biuro@profbud.info

tel. 605 606 606

JA2PLUS PRACOWNIA ARCHYTEKTONICZNA