


# MOCHA TOWER

## SIĘGAJ WYŻEJ

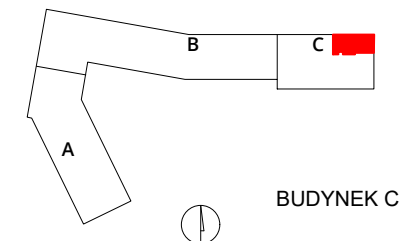


BUDYNEK C

numer

**245**

mieszkanie 3 pokoje z aneksem  
budynek C  
klatka G  
kondygnacja 09  
piętro 08

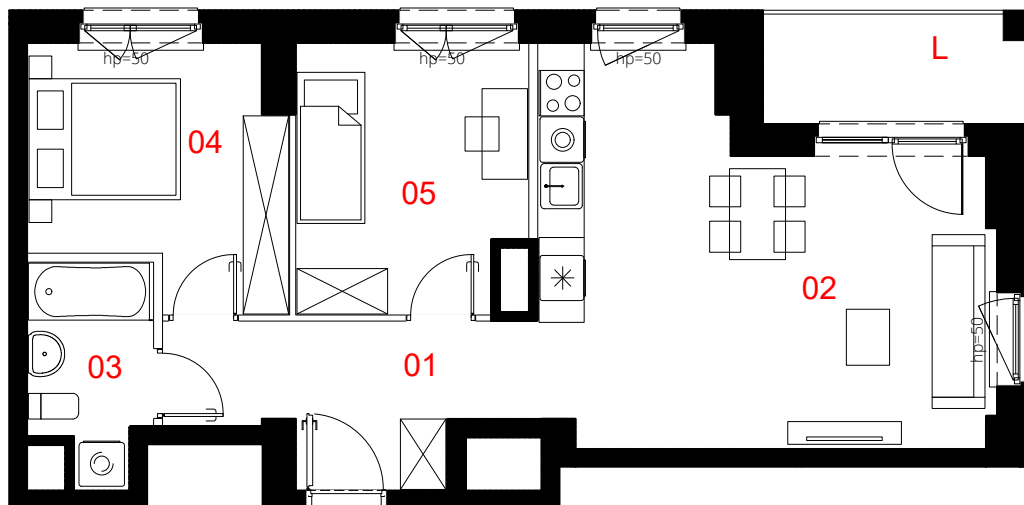

|    |                 |                      |
|----|-----------------|----------------------|
| 01 | przedpokój      | 8.25 m <sup>2</sup>  |
| 02 | salon z aneksem | 26.39 m <sup>2</sup> |
| 03 | łazienka        | 4.19 m <sup>2</sup>  |
| 04 | pokój           | 10.46 m <sup>2</sup> |
| 05 | pokój           | 10.38 m <sup>2</sup> |

pow. użytkowa **59.67 m<sup>2</sup>**

L loggia 4.8 m<sup>2</sup>

0 50 100 200 300cm

skala 1:100



Powierzchnia lokalu (wg projektu) obejmuje: określenie (projektowanej) powierzchni użytkowej wg normy PN-ISO 9836:2022-07. Szczegółowe zasady ustalenia powierzchni lokalu po jego wybudowaniu określa umowa. Powierzchnia lokalu może ulec zmianom w przypadkach określonych umową. Aranżacja ma charakter przykładowy, umeblowanie nie stanowi wyposażenia lokalu.

- konstrukcja i szachty instalacyjne
- ściany działowe
- miejscowe obniżenie sufitu

**PROFBUD**

biuro@profbud.info  
tel. 605 606 606