


MOCHA TOWER

SIĘGAJ WYŻEJ

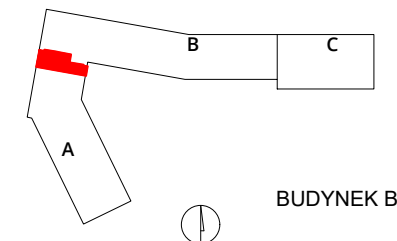


BUDYNEK B

069

numer

mieszkanie 3 pokoje z aneksem
budynek B
klatka C
kondygnacja 02
piętro 01

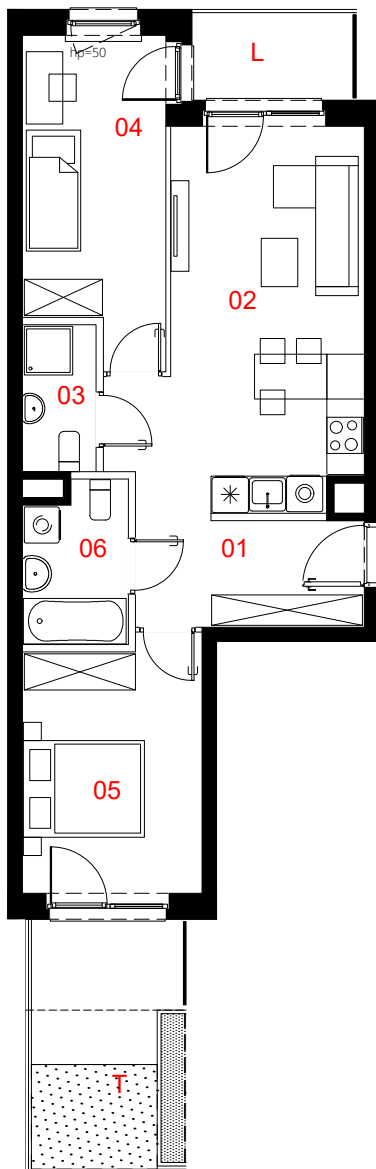

01	przedpokój	9.49	m ²
02	salon z aneksem	19.10	m ²
03	łazienka	2.86	m ²
04	pokój	11.73	m ²
05	pokój	12.00	m ²
06	łazienka	4.32	m ²

pow. użytkowa **59.50 m²**

L	loggia	3.7	m ²
T	taras z ogródkiem	11.0	m ²

0 50 100 200 300cm

skala 1:125

Powierzchnia lokalu (wg projektu) obejmuje: określenie (projektowanej) powierzchni użytkowej wg normy PN-ISO 9836:2022-07. Szczegółowe zasady ustalenia powierzchni lokalu po jego wybudowaniu określa umowa. Powierzchnia lokalu może ulec zmianom w przypadkach określonych umową. Aranżacja ma charakter przykładowy, umeblowanie nie stanowi wyposażenia lokalu.

- konstrukcja i szachty instalacyjne
- ściany działowe
- miejscowe obniżenie sufitu

PROFBUD

biuro@profbud.info
tel. 605 606 606

