


MOCHA TOWER


SIĘGAJ WYŻEJ

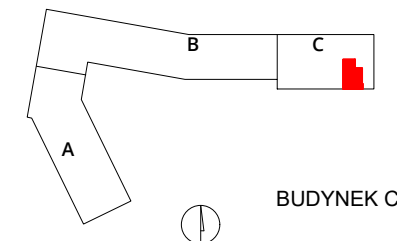

BUDYNEK C

numer **298**

mieszkanie 2 pokoje z aneksem
budynek C
klatka G
kondygnacja 16
piętro 15

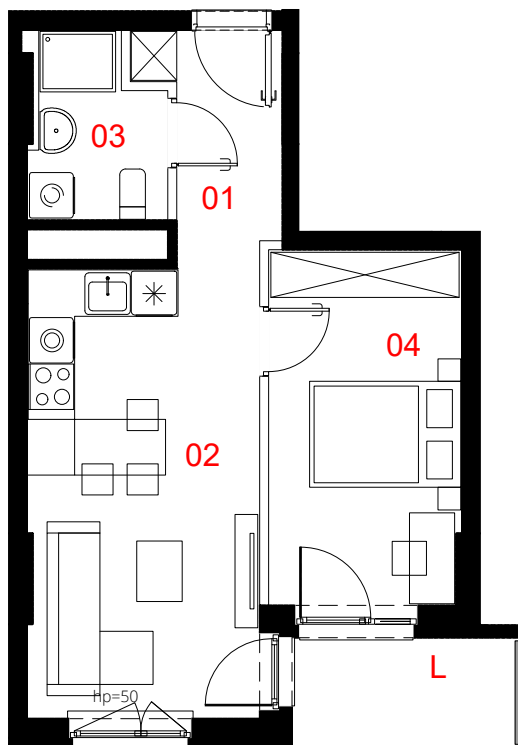

01	przedpokój	3.81 m ²
02	salon z aneksem	17.93 m ²
03	łazienka	4.58 m ²
04	pokój	11.72 m ²
pow. użytkowa		38.04 m²
L	loggia	4.13 m ²

0 50 100 200 300cm

skala 1:100



Powierzchnia lokalu (wg projektu) obejmuje: określenie (projektowanej) powierzchni użytkowej wg normy PN-ISO 9836:2022-07. Szczegółowe zasady ustalenia powierzchni lokalu po jego wybudowaniu określa umowa. Powierzchnia lokalu może ulec zmianom w przypadkach określonych umową. Aranżacja ma charakter przykładowy, umeblowanie nie stanowi wyposażenia lokalu.

- konstrukcja i szachty instalacyjne
- ściany działowe
- miejscowe obniżenie sufitu

PROFBUD

biuro@profbud.info
tel. 605 606 606

LWS Architekci
enfstudio Ewa Nieścioruk Fido
Tomasz Japa
mail tj@enfstudio.com
tel. 504 035 531